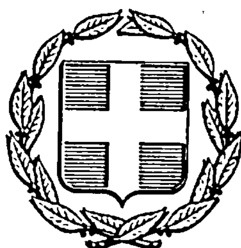


ΕΦΗΜΕΡΙΣ ΤΗΣ ΚΥΒΕΡΝΗΣΕΩΣ
ΤΗΣ ΕΛΛΗΝΙΚΗΣ ΔΗΜΟΚΡΑΤΙΑΣ

ΑΘΗΝΑ 19 ΣΕΠΤΕΜΒΡΙΟΥ 1985 | ΤΕΥΧΟΣ ΤΕΤΑΡΤΟ | ΑΡΙΘΜΟΣ ΦΥΛΛΟΥ 438

ΠΕΡΙΕΧΟΜΕΝΑ

ΠΟΛΕΟΔΟΜΙΑ

ΑΠΟΦΑΣΕΙΣ

ΠΟΛΕΟΔΟΜΙΑ

ΑΠΟΦΑΣΕΙΣ

Αριθ. 57308/2336 (1)

Κίνηση της διαδικασίας σύνταξης του Γενικού Πολεοδομικού Σχεδίου Κόνιτσας Ν. Ιωαννίνων.

Ο ΥΠΟΥΡΓΟΣ ΠΕΡΙΒΑΛΛΟΝΤΟΣ, ΧΩΡΟΤΑΞΙΑΣ ΚΑΙ ΔΗΜΟΣΙΩΝ ΕΡΓΩΝ

Έχοντας υπόψη τις διατάξεις :

1. Του Ν. 1558/1985 «Κυβέρνηση και Κυβερνητικά Όργανα» (Φ.Ε.Κ. 137/Α/85).

Του άρθρου 3 παρ. 1 του Ν. 1337/1983 (Φ.Ε.Κ. 33/14.3. 1983 τ.Α) για την «Επέκταση των πολεοδομικών σχεδίων, την οικιστική ανάπτυξη και σχετικές ρυθμίσεις», αποφασίζουμε :

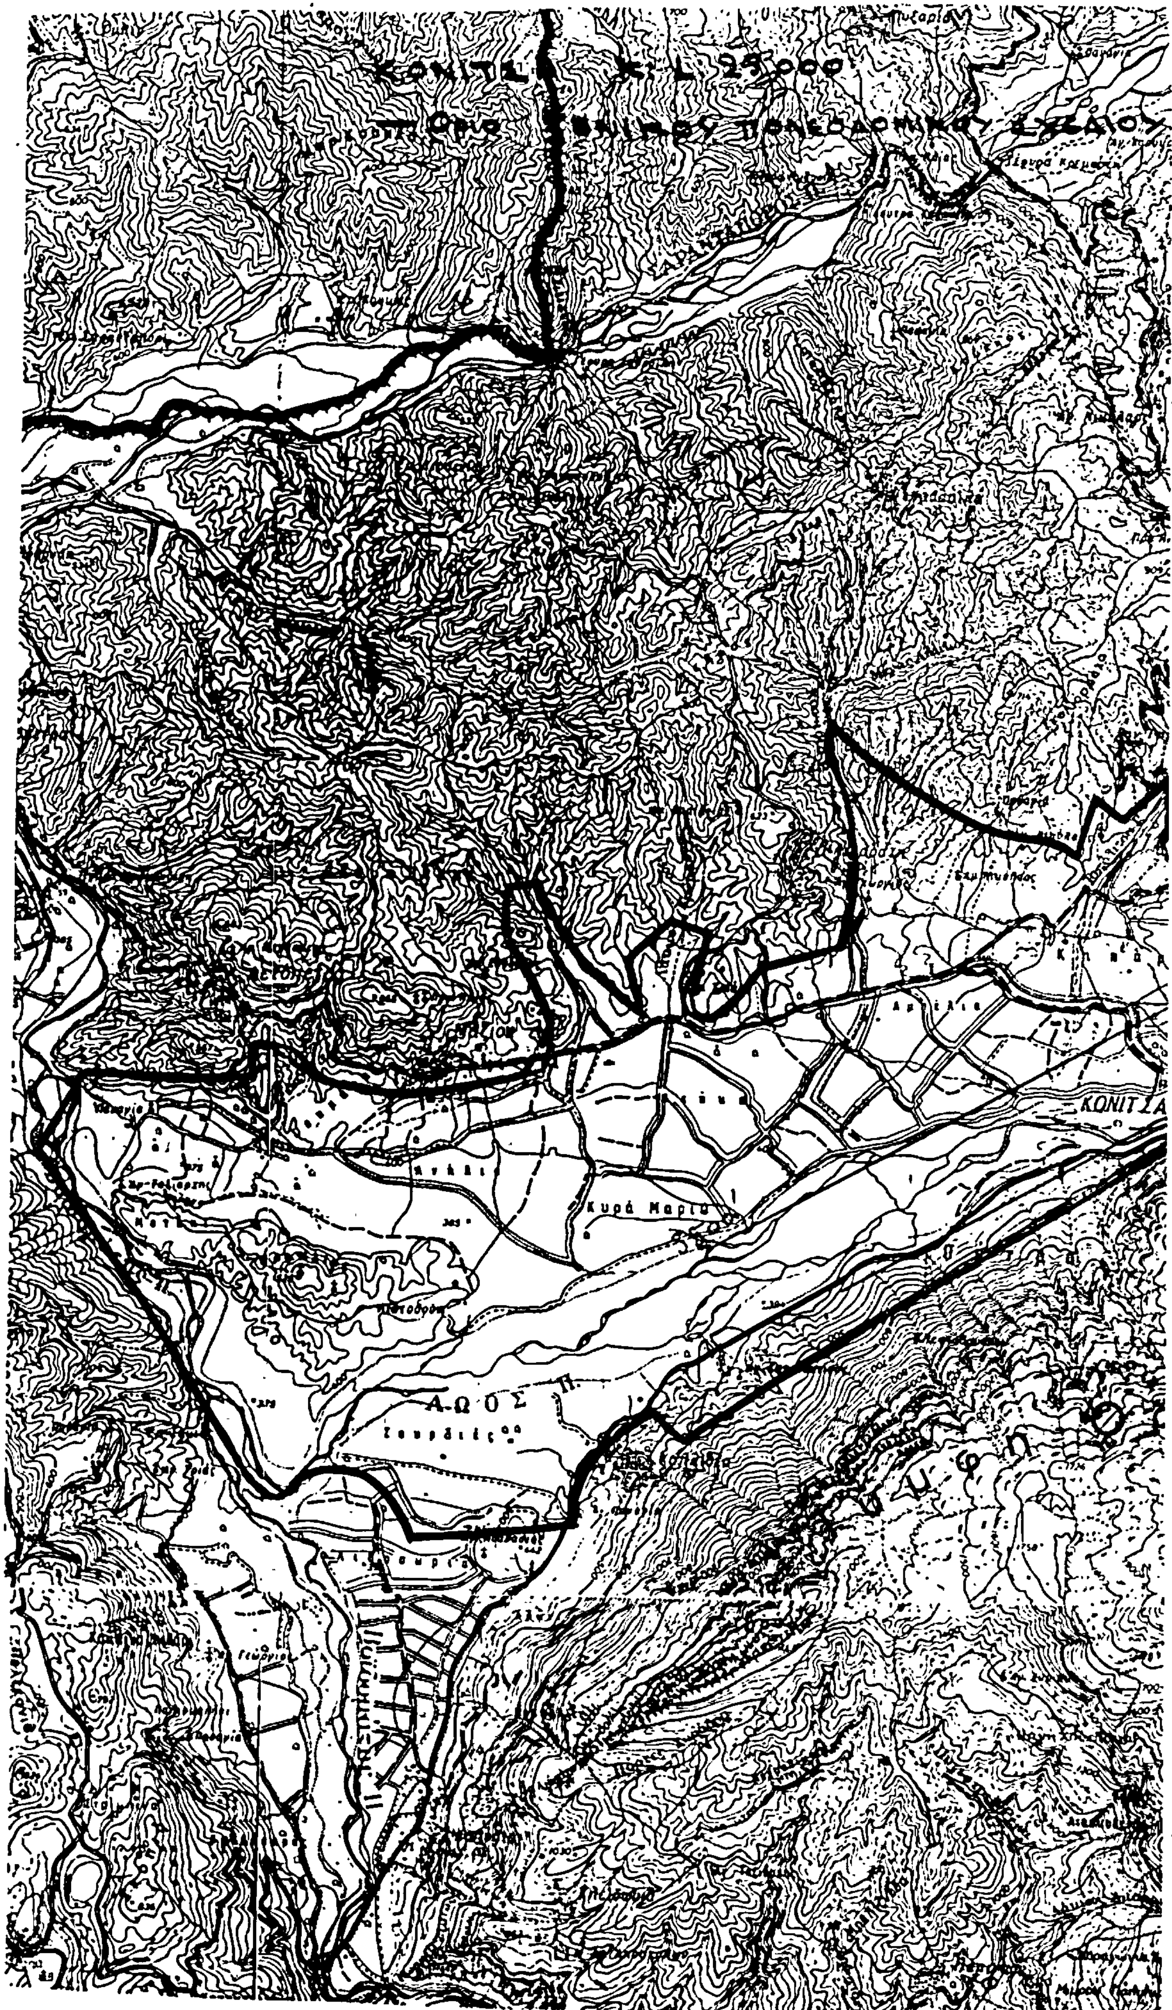
Την κίνηση της διαδικασίας σύνταξης του Γενικού Πολεοδομικού Σχεδίου Κόνιτσας, τα όρια της περιοχής του οποίου φαίνονται στο σχετικό πρωτότυπο διάγραμμα σε κλιμ. 1:25.000 που έχει θεωρηθεί από τον Προϊστάμενο της Διεύθυνσης Πολεοδομικών Εφαρμογών με την αριθμ. 57308/2396/85 πράξη του και που συνοπτικό του αντίτυπο δημοσιεύεται με την παρούσα απόφαση.

Η απόφαση αυτή να δημοσιευθεί στην Εφημερίδα της Κυβερνήσεως.

Αθήνα, 12 Αυγούστου 1985

Ο ΥΠΟΥΡΓΟΣ

ΕΥΑΓΓΕΛΟΣ ΚΟΥΛΟΥΜΠΗΣ


ΚΟΝΙΤΣΑ
Κυρά Μαριά
ΑΩΟΣ Π.



Αριθ. 57214/2313 (2)

Κίνηση της διαδικασίας σύνταξης του Γενικού Πολεοδομικού Σχεδίου Λευκίμμης και Α. Λευκίμμης Ν. Κερκύρας.

Ο ΥΠΟΥΡΓΟΣ ΠΕΡΙΒΑΛΛΟΝΤΟΣ, ΧΩΡΟΤΑΞΙΑΣ ΚΑΙ ΔΗΜΟΣΙΩΝ ΕΡΓΩΝ

Έχοντας υπόψη τις διατάξεις :

1. Του Ν. 1558/1985 «Κυβέρνηση και κυβερνητικά όργανα» (Φ.Ε.Κ. 137/Α).

2. Του άρθρου 3 παρ. 1 του Ν. 1337/1983 (Φ.Ε.Κ. 33/14.3.83 τ.Α) για την «Επέκταση των πολεοδομικών σχεδίων, την οικιστική ανάπτυξη και σχετικές ρυθμίσεις», αποφασίζουμε :

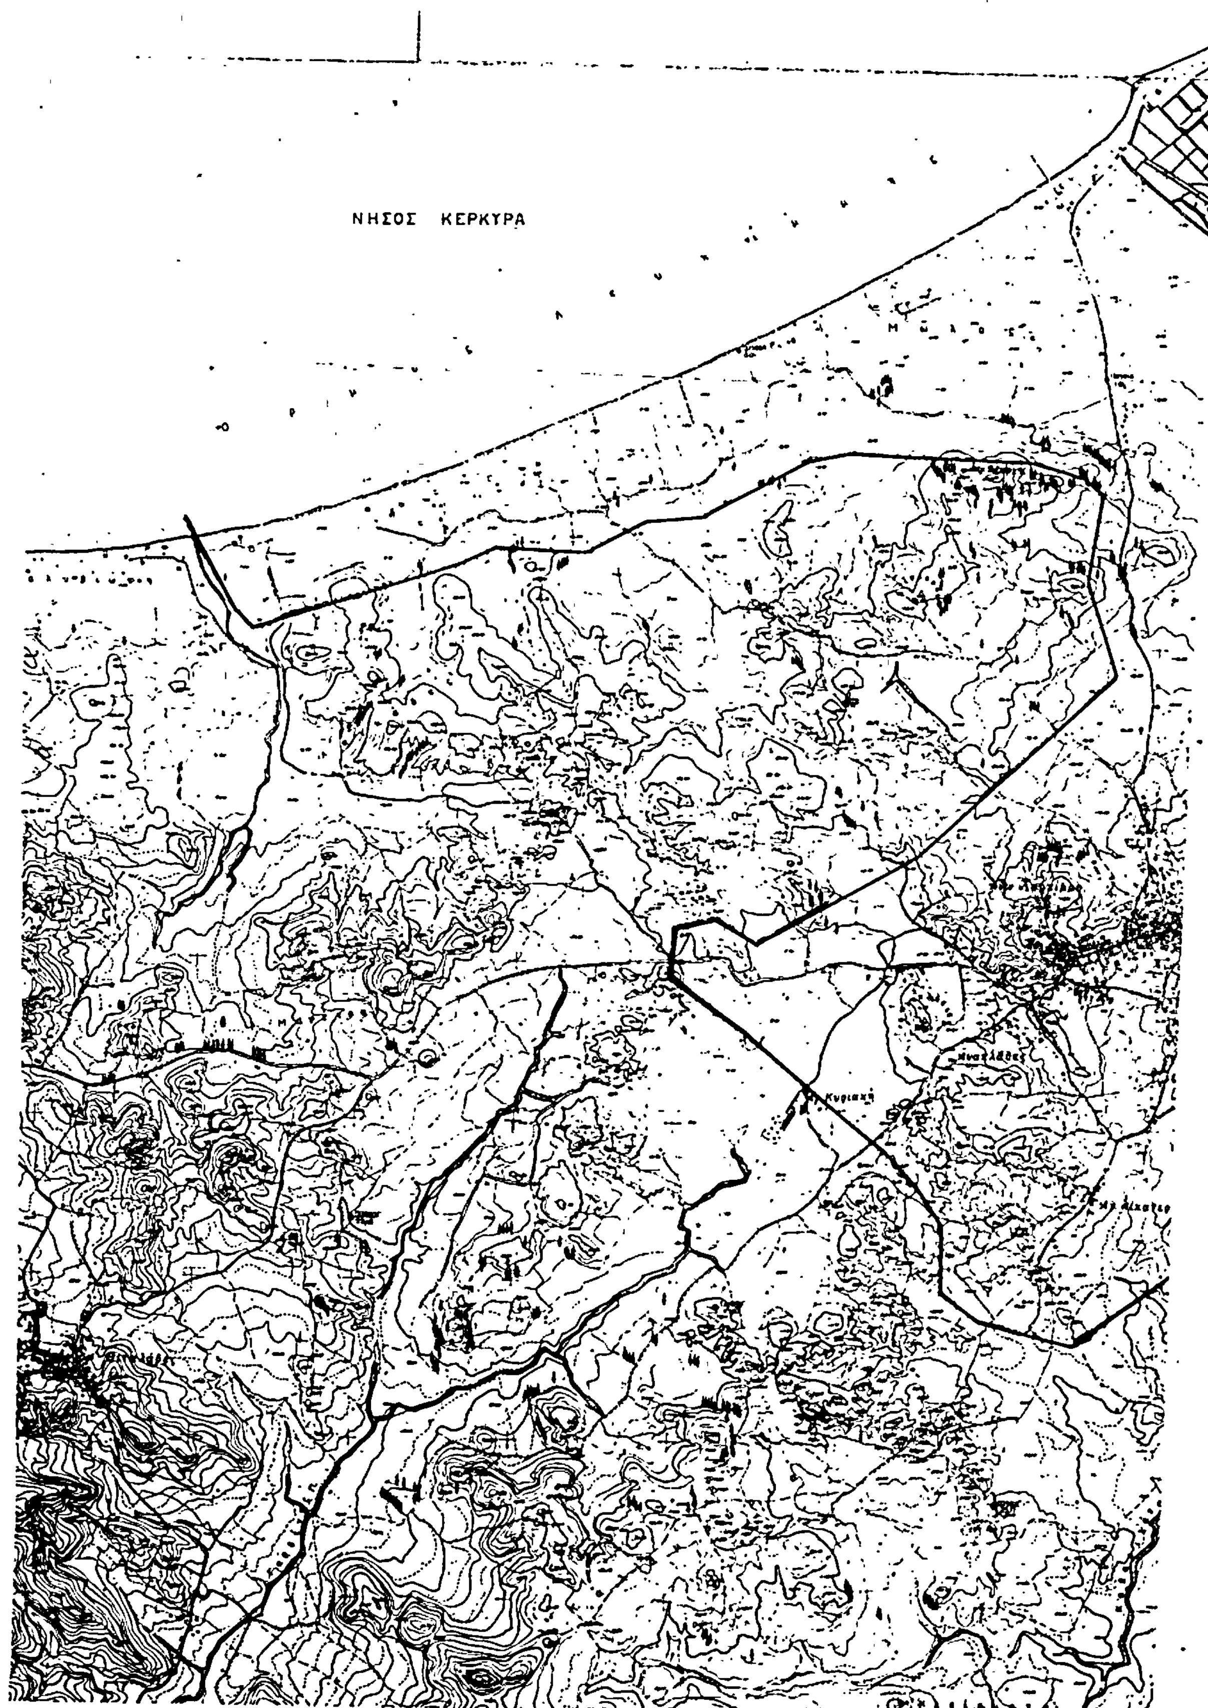
Την κίνηση της διαδικασίας σύνταξης του Γενικού Πολεοδ. Σχεδίου Λευκίμμης τα όρια της περιοχής του οποίου φαίνονται στο σχετικό πρωτότυπο διάγραμμα σε κλιμ. 1:10000 που έχει θεωρηθεί από τον Προϊστάμενο της Διεύθυνσης Πολεοδομικών Εφαρμογών με την αριθ. 57214/2313/85 πράξη του και που συνοπτικό του αντίτυπο δημοσιεύεται με την παρούσα απόφαση.

Η απόφαση αυτή να δημοσιευθεί στην Εφημερίδα της Κυβερνήσεως.

Αθήνα, 8 Αυγούστου 1985

Ο ΥΠΟΥΡΓΟΣ

ΕΥΑΓΓΕΛΟΣ ΚΟΥΛΟΥΜΠΗΣ


ΝΗΣΟΣ ΚΕΡΚΥΡΑ
Κυριακή

ΥΠΟΥΡΓΕΙΟ
ΠΕΡΙΒΑΛΛΟΝΤΟΣ, ΧΩΡ/ΞΙΑΣ Κ' ΔΗΜ. ΕΡΓΩΝ
Γ.57214/85
διαδικασίας
8 Αυγούστου 1985
ΔΙΕΥΘΥΝΤΗΣ
ΝΗΣΟΣ ΚΕΡΚΥΡΑ
ΚΕΡΚΥΡΑ
ΝΗΣΟΣ ΚΕΡΚΥΡΑ ΛΕΥΚΙΜΜΗ - Α. ΛΕΥΚΙΜΜΗ
Κ: 1:10.000
Οριο Γενικού Πολεοδ. Σχεδίου
Λευκίμμη
Ποταμός
Μελίκια
Μ.Χ. Νικολάου
ΝΗΣΟΣ ΚΕΡ

Αριθ. 57215/2314 (3)

Κίνηση της διαδικασίας σύνταξης του Γενικού Πολεοδομικού Σχεδίου Ιεράπετρας Ν. Λασιθίου.

Ο ΥΠΟΥΡΓΟΣ ΠΕΡΙΒΑΛΛΟΝΤΟΣ, ΧΩΡΟΤΑΞΙΑΣ ΚΑΙ ΔΗΜΟΣΙΩΝ ΕΡΓΩΝ

Έχοντας υπόψη τις διατάξεις :

1. Του Ν. 1558/1985 «Κυβέρνηση και Κυβερνητικά Όργανα» (Φ.Ε.Κ. 137/Α/85).

2. Του άρθρου 3 παρ. 1 του Ν. 1337/1983 (Φ.Ε.Κ. 33/14.3.1983 τ.Α) για την «Επέκταση των πολεοδομικών σχεδίων, την οικιστική ανάπτυξη και σχετικές ρυθμίσεις», αποφασίζουμε :

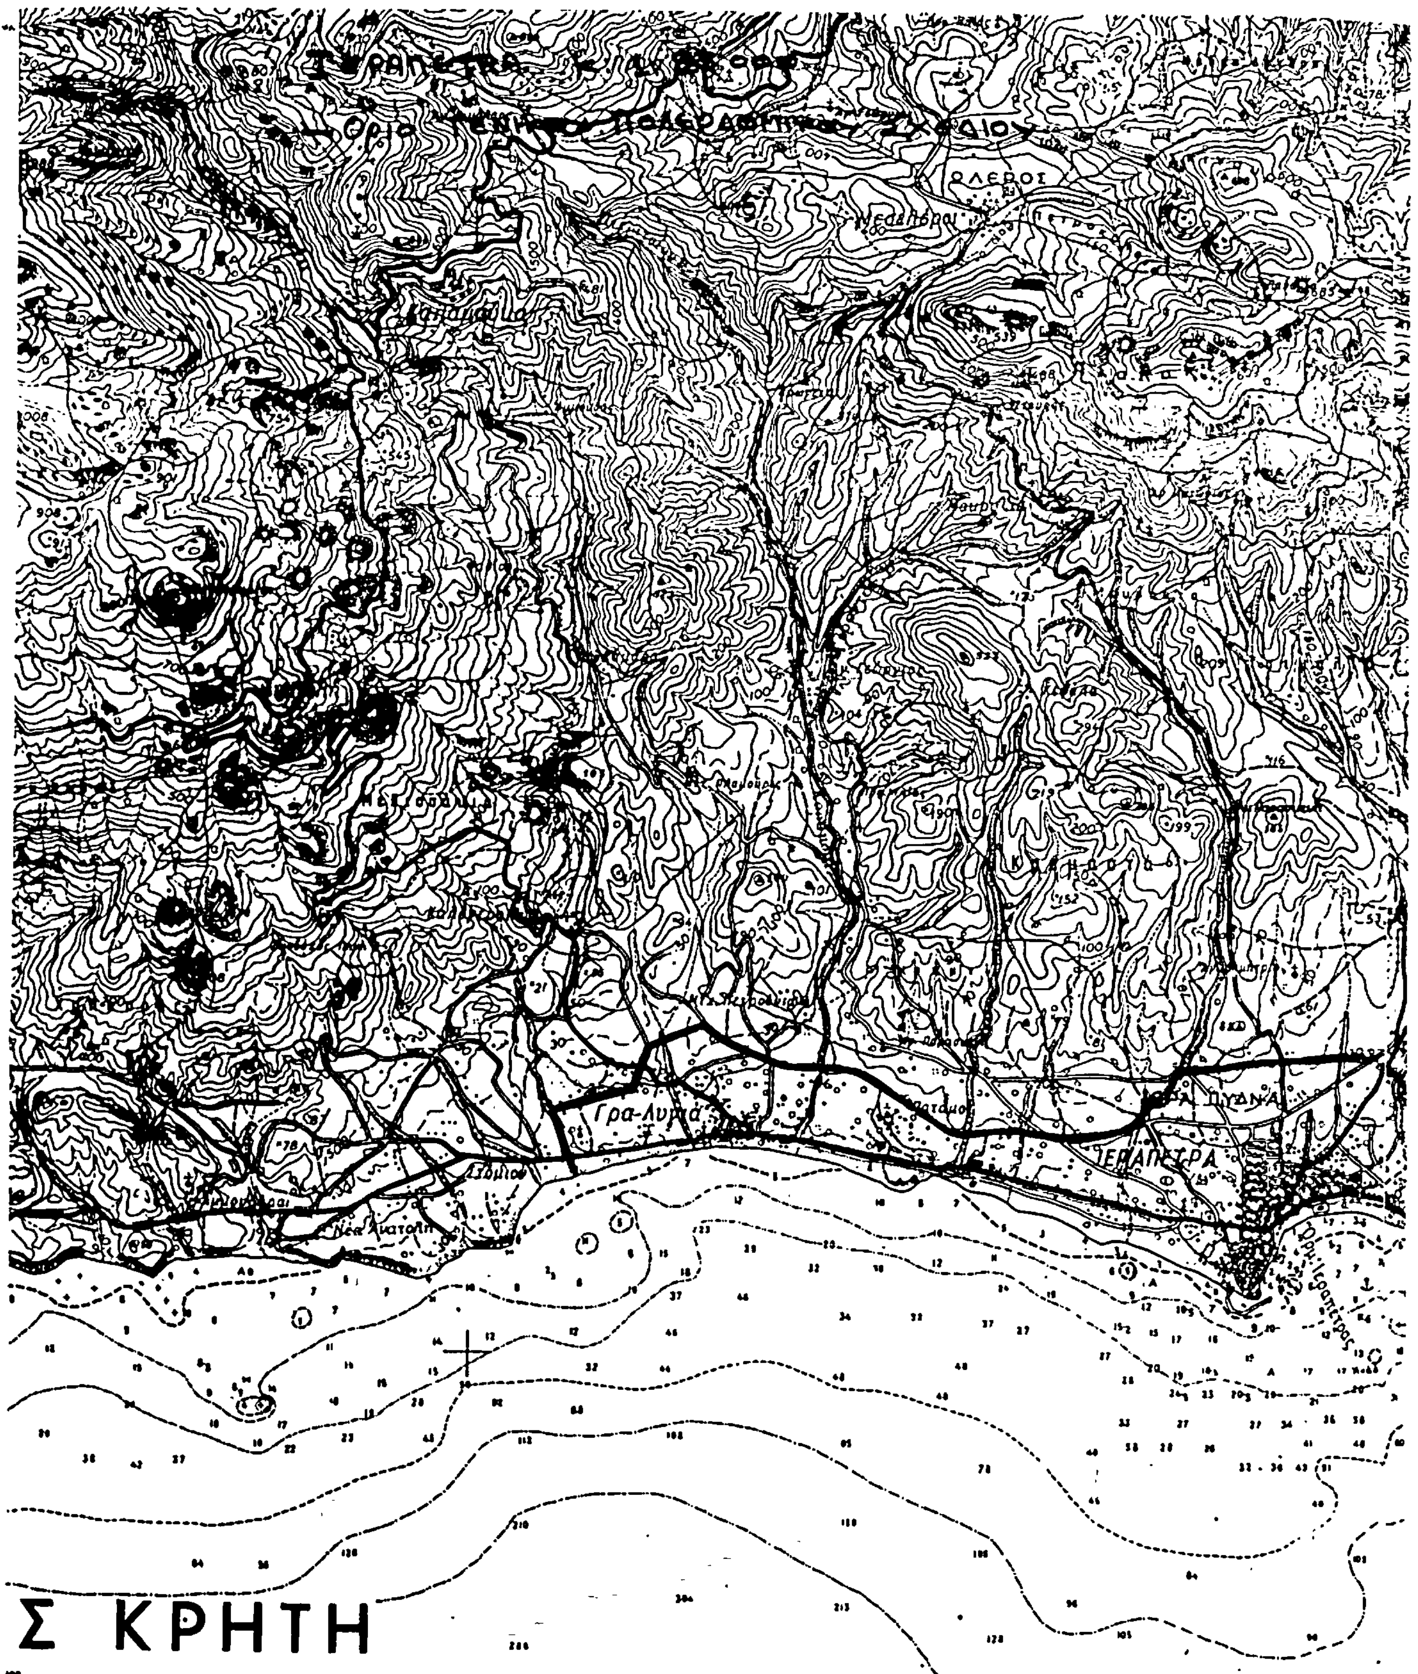
Την κίνηση της διαδικασίας σύνταξης του Γενικού Πολεοδομικού Σχεδίου Ιεράπετρας τα όρια της περιοχής του οποίου φαίνονται στο σχετικό πρωτότυπο διάγραμμα σε κλιμ. 1 :25.000 που έχει θεωρηθεί από τον Προϊστάμενο της Διεύθυνσης Πολεοδομικών Εφαρμογών με την αριθμ. 57215/2314/85 πράξη του και που συνοπτικό του αντίτυπο δημοσιεύεται με την παρούσα απόφαση.

Η απόφαση αυτή να δημοσιευθεί στην Εφημερίδα της Κυβερνήσεως.

Αθήνα, 8 Αυγούστου 1985

Ο ΥΠΟΥΡΓΟΣ

ΕΥΑΓΓΕΛΟΣ ΚΟΥΛΟΥΜΠΗΣ


Γρα-Λυγιά
Νέα Ανατολή
Σ ΚΡΗΤΗ



ΔΙΕΥΘΥΝΤΗΣ
Ακ. Γυράπετρα
Λ Ι Β Υ Κ Ο Ν

Αριθ. 57212/2311 (4)

Κίνηση της διαδικασίας σύνταξης του Γενικού Πολεοδομικού Σχεδίου Πολύκαστρου Αξιούπολης Ν. Κιλκίς.

Ο ΥΠΟΥΡΓΟΣ ΠΕΡΙΒΑΛΛΟΝΤΟΣ, ΧΩΡΟΤΑΞΙΑΣ ΚΑΙ ΔΗΜΟΣΙΩΝ ΕΡΓΩΝ

Έχοντας υπόψη τις διατάξεις :

1. Του Ν. 1558/1985 «Κυβέρνηση και Κυβερνητικά Όργανα» (Φ.Ε.Κ. 137/Α/85).

2. Του άρθρου 3 παρ. 1 του Ν. 1337 1983 (Φ.Ε.Κ. 33/14.3.1983 τ.Α) για την «Επέκταση των πολεοδομικών σχεδίων, την οικιστική ανάπτυξη και σχετικές ρυθμίσεις», αποφασίζουμε :

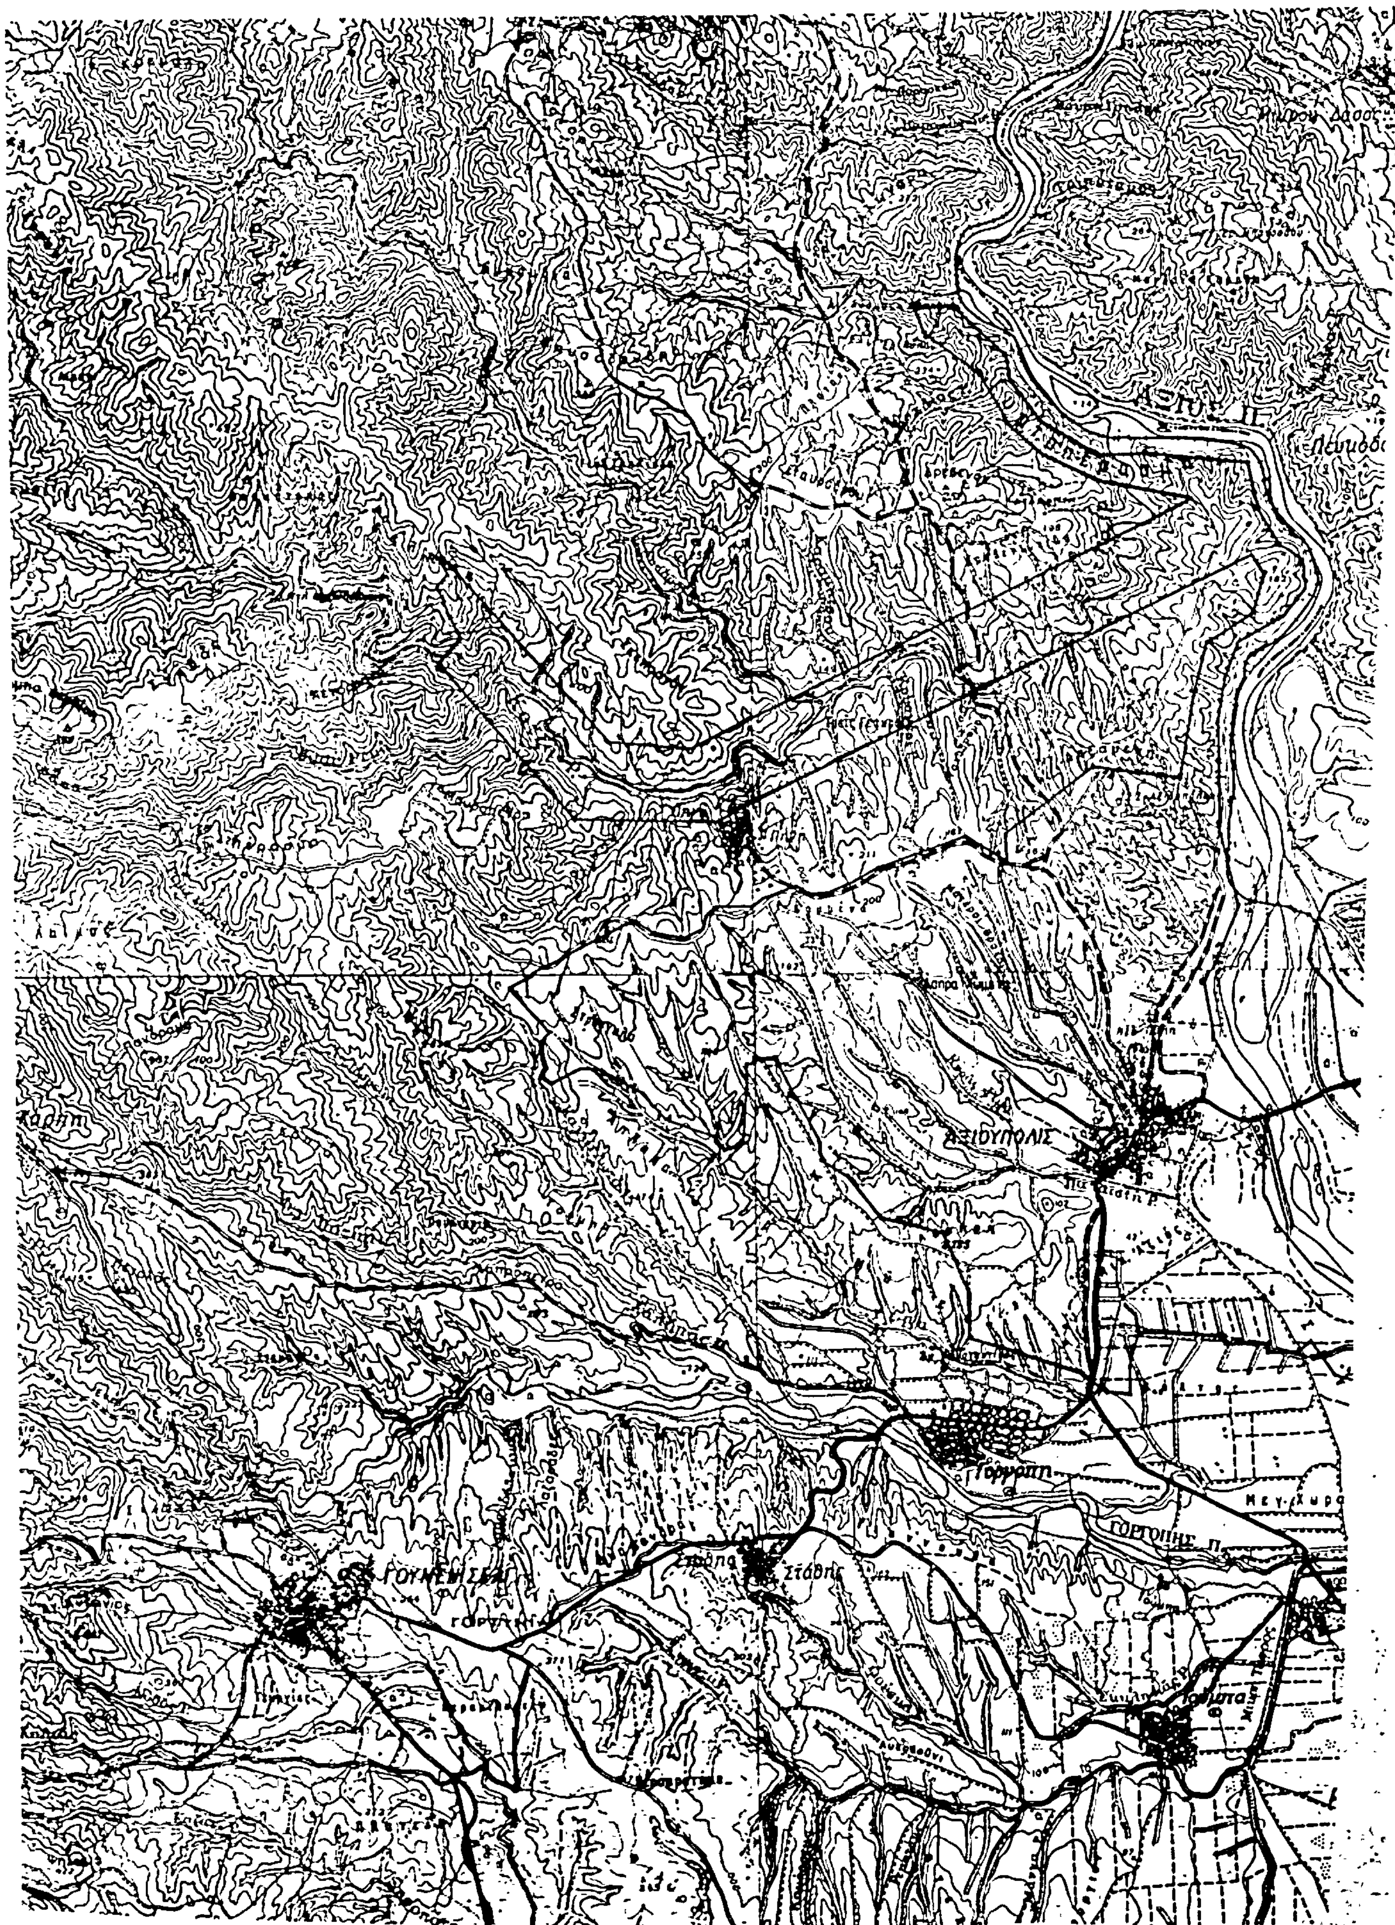
Την κίνηση της διαδικασίας σύνταξης του Γενικού Πολεοδομικού Σχεδίου Πολύκαστρου Αξιούπολης τα όρια της περιοχής του οποίου φαίνονται στο σχετικό πρωτότυπο διάγραμμα σε κλιμ. 1 :25.000 που έχει θεωρηθεί από τον Προϊστάμενο της Διεύθυνσης Πολεοδομικών Εφαρμογών με την αριθμ. 57212/2311/85 πράξη του και που συνοπτικό του αντίτυπο δημοσιεύεται με την παρούσα απόφαση.

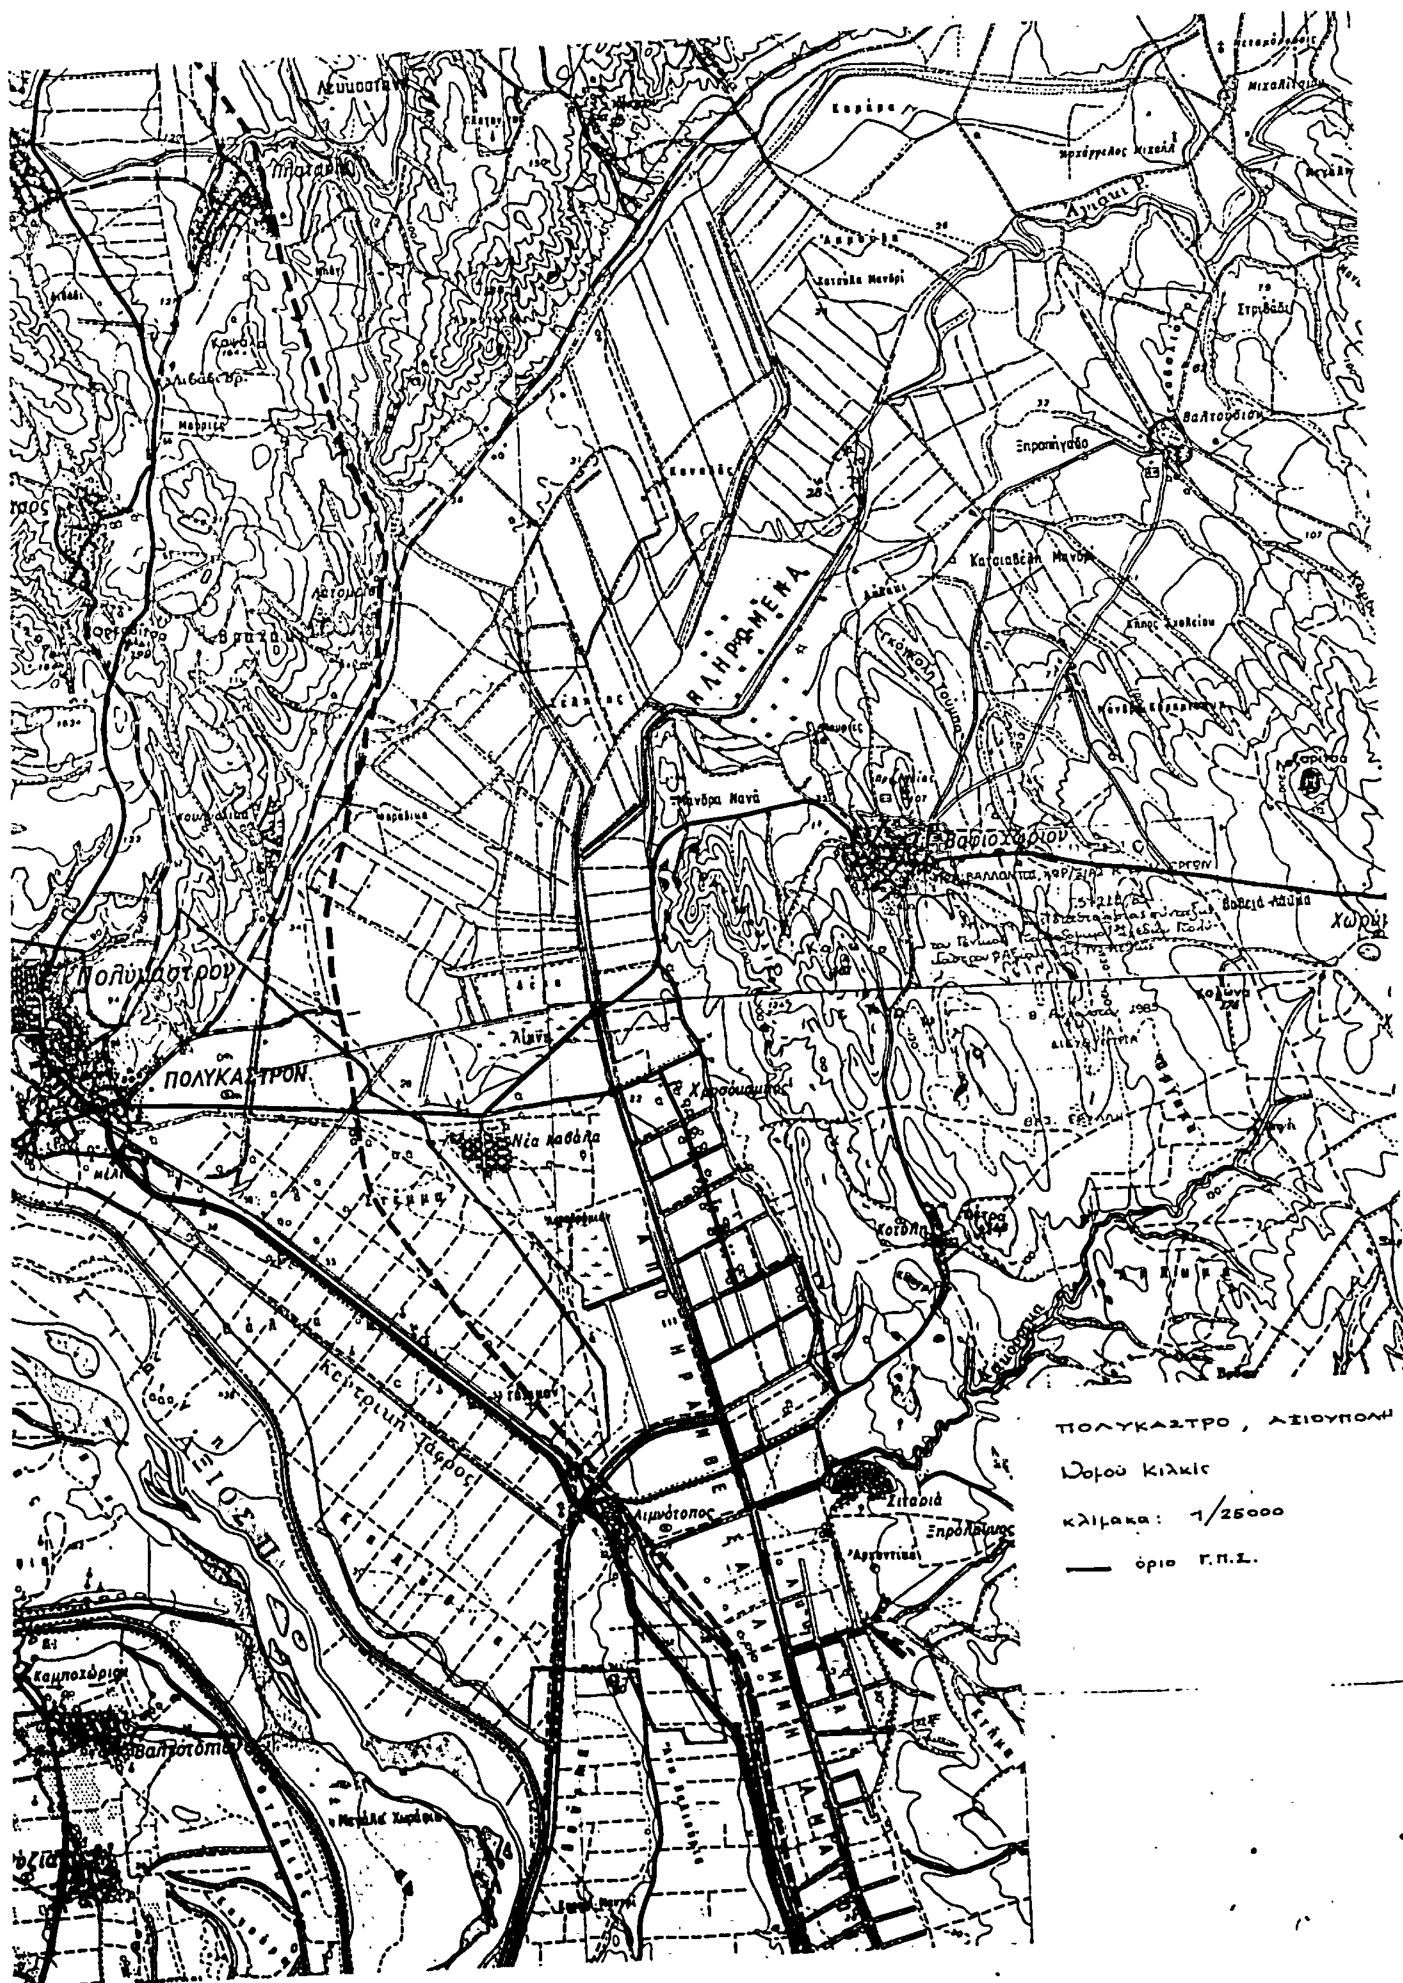
Η απόφαση αυτή να δημοσιευθεί στην Εφημερίδα της Κυβερνήσεως.

Αθήνα, 8 Αυγούστου 1985

Ο ΥΠΟΥΡΓΟΣ

ΕΥΑΓΓΕΛΟΣ ΚΟΥΛΟΥΜΠΗΣ


ΔΙΔΥΜΟΤΕΙΧΟ
ΓΚΡΙΛΑ
ΚΟΡΜΙΣΤΑ
Μεγ. Χωρα


Πολύκαστρον
ΠΟΛΥΚΑΣΤΡΟΝ
Νέα Καβάλα
Βαφιοχώριον
Ξηροπήγαδο
Αξιός ποταμός
Σιταριά
Ξηρόλακκος
Καμποχώριον
ΠΟΛΥΚΑΣΤΡΟ, ΑΞΙΟΥΠΟΛΗ
Νομού Κιλκίς
κλίμακα: 1/25000
—— όριο Γ.Π.Σ.

Αριθ. 57312/2340 (5)

Κίνηση της διαδικασίας σύνταξης του Γενικού Πολεοδομικού Σχεδίου Ανδρίτσαινας κ. Κουφοπούλου Ν. Ηλείας.

Ο ΥΠΟΥΡΓΟΣ ΠΕΡΙΒΑΛΛΟΝΤΟΣ, ΧΩΡΟΤΑΞΙΑΣ ΚΑΙ ΔΗΜΟΣΙΩΝ ΕΡΓΩΝ

Έχοντας υπόψη τις διατάξεις :

1. Του Ν. 1558/1985 «Κυβέρνηση και Κυβερνητικά Όργανα» (Φ.Ε.Κ. 137/Α/85).

2. Του άρθρου 3 παρ. 1 του Ν. 1337/83 (Φ.Ε.Κ. 33/14.3. 1983 τ.Α) για την «Επέκταση των πολεοδομικών σχεδίων, την οικιστική ανάπτυξη και σχετικές ρυθμίσεις», αποφασίζουμε :

Την κίνηση της διαδικασίας σύνταξης του Γενικού Πολεοδομικού Σχεδίου Ανδρίτσαινας κ. Κουφοπούλου Ν. Ηλείας τα όρια της περιοχής του οποίου φαίνονται στο σχετικό πρωτότυπο διάγραμμα σε κλιμ. 1 :5000 που έχει θεωρηθεί από τον Προϊστάμενο της Διεύθυνσης Πολεοδομικών Εφαρμογών με την αριθμ. 57312/2340/85 πράξη του και που συνοπτικό του αντίτυπο δημοσιεύεται με την παρούσα απόφαση.

Η απόφαση αυτή να δημοσιευθεί στην Εφημερίδα της Κυβερνήσεως.

Αθήνα, 12 Αυγούστου 1985

Ο ΥΠΟΥΡΓΟΣ

ΕΥΑΓΓΕΛΟΣ ΚΟΥΛΟΥΜΠΗΣ




ΑΝΔΡΙΤΣΑΙΝΑ 1:5000